
Полигональные сооружения 15 - 20 м

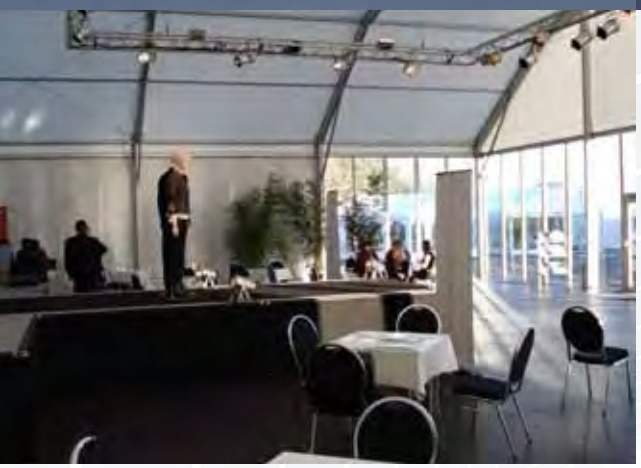




Новый подход к мероприятию.


РАМА:


- Двускатные и промежуточные рамы из анодированных алюминиевых профилей;
- Опорные плиты и соединительные детали из оцинкованной стали или алюминия;
- Боковые скобы из оцинкованной стали;
- Крыша и боковые распорки со стальными оцинкованными тросами, покрытых ПВХ.

КРЫША:

- Белая полупрозрачная полиэфирная ткань с покрытием из ПВХ;
- Кровельное покрытие с использованием болтовых тросов;
- Двускатная крыша решёткой в нижней части;
- Периферийные раздвижные стены с разделением по центру на высоту 3 м. и регулируемые стенки на высоту 4 м с внешним рукавом и брызговиками.

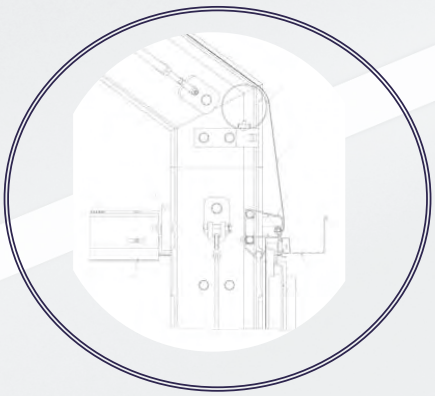

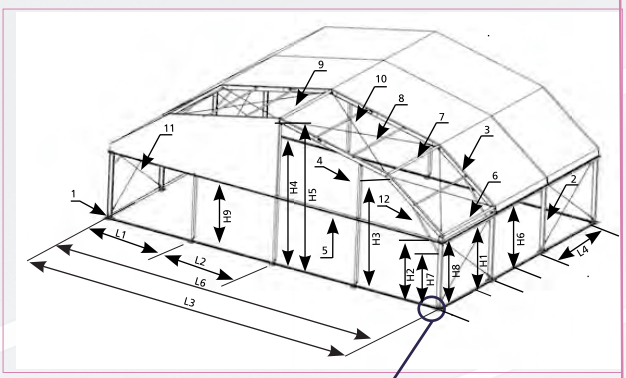

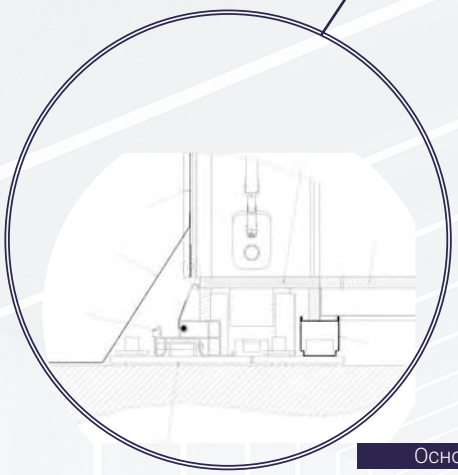


Основа


Спецификации		15 м		15 м	
		высота 3	**высота 4**	**высота 3**	**высота 4**
Пролёт	L6	15,25	15,25	20,25	20,25
Общая ширина	L3	15,77	15,77	20,77	20,77
Внешняя боковая высота	H8	3,18	4,18	3,18	4,18
Внутренняя боковая высота	H2	3,05	4,05	3,05	4,05
Высота перерыва	H3	5,51	6,51	5,51	6,51
Высота внешнего гребня	H5	6,64	7,64	7,17	8,17
Высота внутреннего гребня	H4	6,38	7,38	6,91	7,91
Высота под двускатной балкой	H9	2,67	3,67	2,67	3,67
Высота карниза	H1	3,06	4,06	3,06	4,06
Высота под длинной боковой рельсой	H6	2,67	3,67	2,67	3,67
Высота под боковой скобой	H7	2	3	2	3
Длинный боковой отсек	L4	5	5	5	5
Гейбл-бэй	L1/L2	5,11 / 5,03	5,11 / 5,03	5,11 / 5,01	5,11 / 5,01
Опорная плита	1	430x450	430x450	430x450	430x450
Нога	2	250/110	250/110	250/110	250/110
Полуферменная конструкция	3	250/110	250/110	250/110	250/110
Двускатная колонна	4	210/110	210/110	210/110	210/110
Фронтальная балка	5	140/130	140/130	140/130	140/130
Карниз	6	Ø 125	Ø 125	Ø 125	Ø 125
Прогон	7	125/75	125/75	125/75	125/75
Промежуточная обрешетка	8	60/60	60/60	60/60	60/60
Коньковый прогон	9	125/75	125/75	125/75	125/75
Противовесный кабель	10	Ø 10	Ø 10	Ø 10	Ø 10
Трос боковой распорки	11	Ø 8	Ø 8	Ø 8	Ø 8
Боковая скоба	12	60/60	60/60	60/60	60/60



Вынос 20 метров

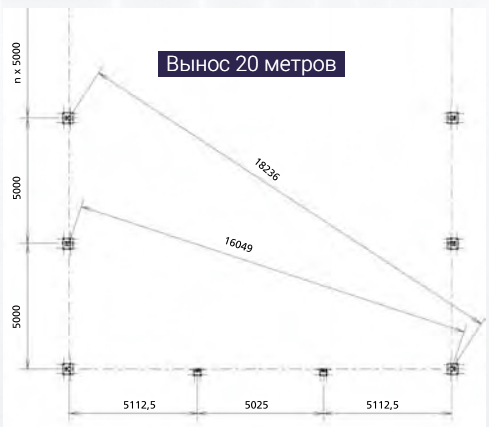

Вынос 20 метров

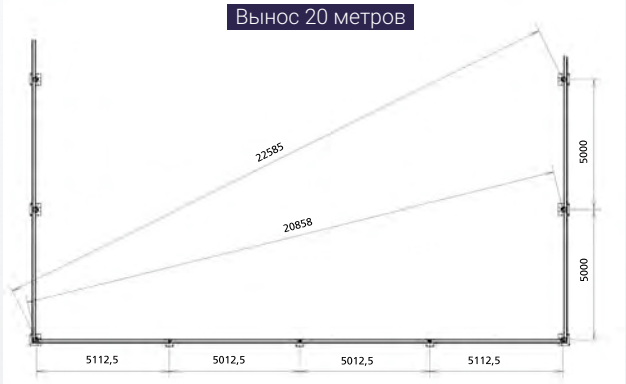

Полигональные сооружения 30 м и 40








Сделай своё мероприятие незабываемым.

РАМА:


- Двускатные и промежуточные рамы из анодированных алюминиевых профилей;
- Опорные плиты и соединительные детали из оцинкованной стали или алюминия;
- Боковые скобы из оцинкованной стали;
- Крыша и боковые распорки со стальными оцинкованными тросами, покрытых ПВХ.


КРЫША:

- Белая полупрозрачная полиэфирная ткань с покрытием из ПВХ;
- Кровельное покрытие с использованием болтовых тросов;
- Двускатная крыша решёткой в нижней части;
- Периферийные раздвижные стены с разделением по центру на высоту 3 м. и регулируемые стенки на высоту 4 м с внешним рукавом и брызговиками.

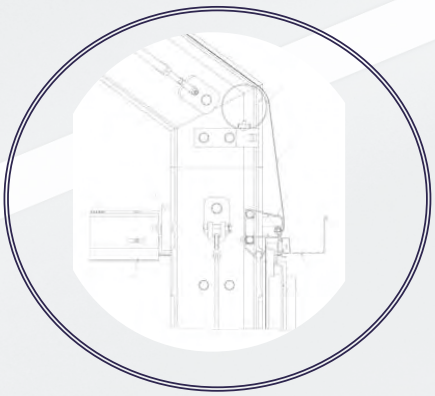

Спецификации			
		высота 4	**высота 4**
Пролёт	L6	30,4	40,4
Общая ширина	L3	31,1	40,1
Внешняя боковая высота	H8	4,18	4,18
Внутренняя боковая высота	H2	3,97	3,97
Высота перерыва	H3	8,89	8,89
Высота внешнего гребня	H5	11,1	12,1
Высота внутреннего гребня	H4	10,6	11,7
Высота под двускатной балкой	H9	3,67	3,67
Высота карниза	H1	4,06	4,06
Высота под длинной боковой рельсой	H6	3,67	3,67
Высота под боковой скобой	H7	2,78	2,78
Длинный боковой отсек	L4	5	5
Гейбл-бэй	L1/L2	5.16 / 5.01 / 5.03	5.16 / 5.01
Опорная плита	1	650x450	650x450
Нога	2	400/110	400/110
Полуферменная конструкция	3	400/110	400/110
Двускатная колонна	4	210/110	210/110
Фронтальная балка	5	140/130	140/130
Карниз	6	Ø 125	Ø 125
Прогон	7	125/75	125/75
Промежуточная обрешетка	8	60/60	60/60
Коньковый прогон	9	125/75	125/75
Противовесный кабель	10	Ø 12	Ø 12
Трос боковой распорки	11	Ø 10	Ø 10
Боковая скоба	12	60/60	60/60

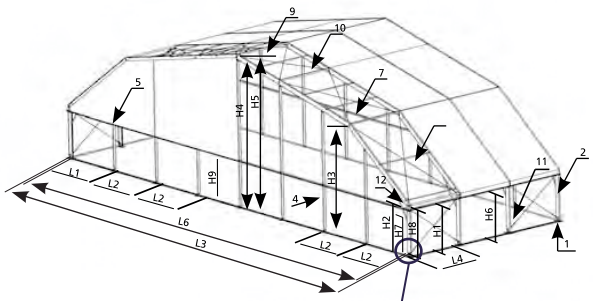


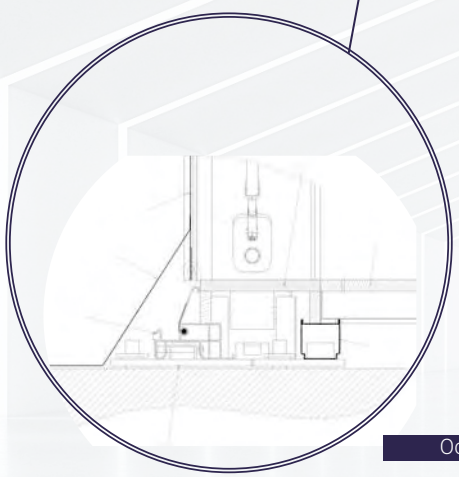


Основа





Вынос 30 метров

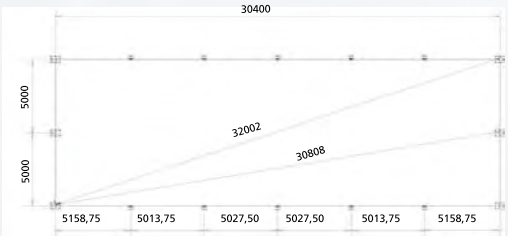


Вынос 40 метров

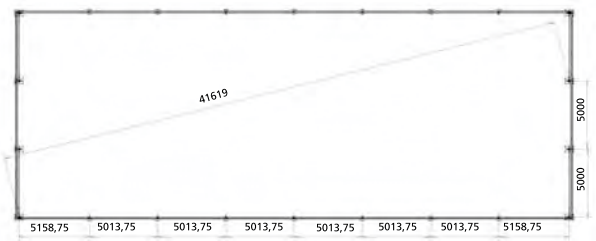

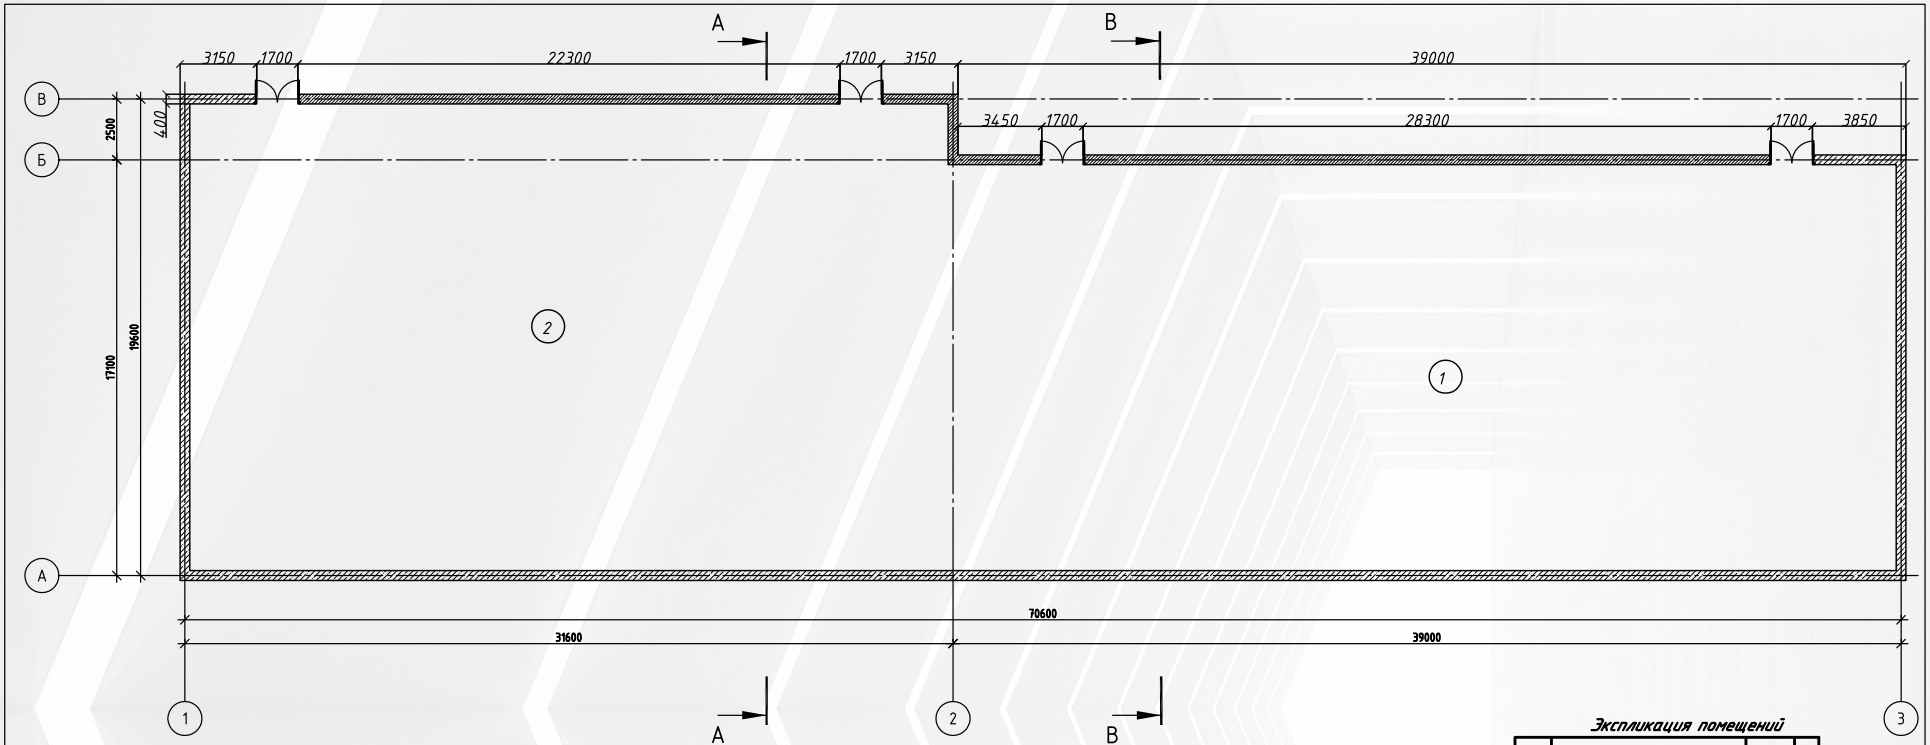

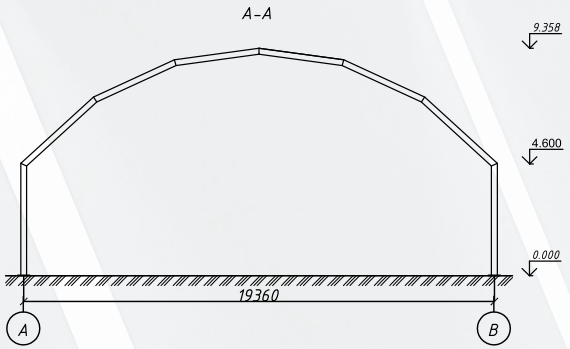

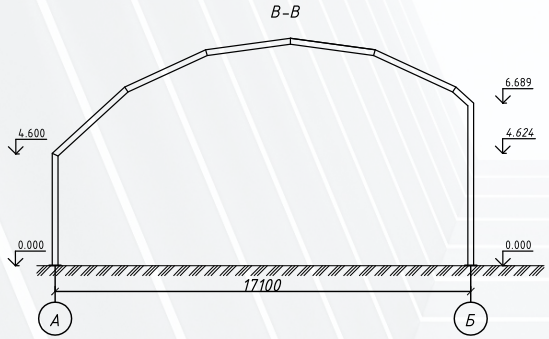


Экспликация помещений

Номер помещения	Наименование	Площадь, м²	Кат. помещения
1	Теннисный корт	647,96	
2	Баскетбольная площадка	599,04	


Изм.	Кол. уч.	Лист	№ док.	Подп.	Дата			
Рук. отдела							Стадия	Лист	Листов
Разраб.							Р	2.3	
Пров.									
						План, разрез А-А, В-В			
Н. контр.									

Копировал А3


ФКН-20.001

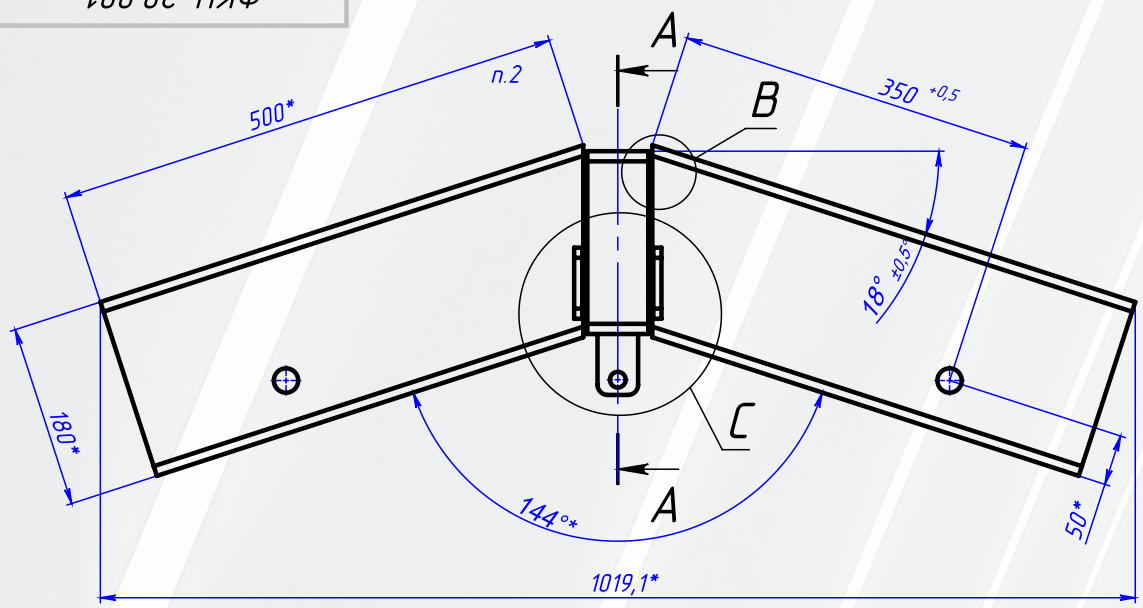


СЕЧЕНИЕ А-А

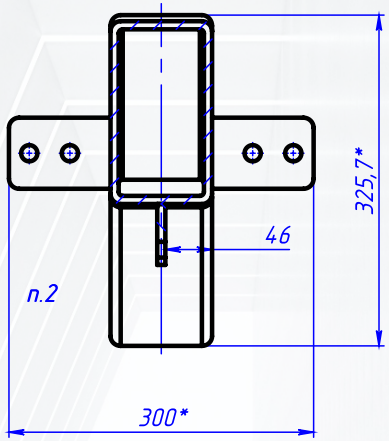


В (1 : 2)

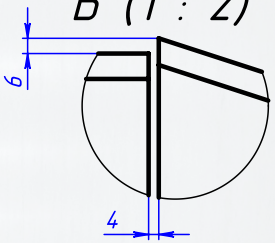

С (1 : 2)

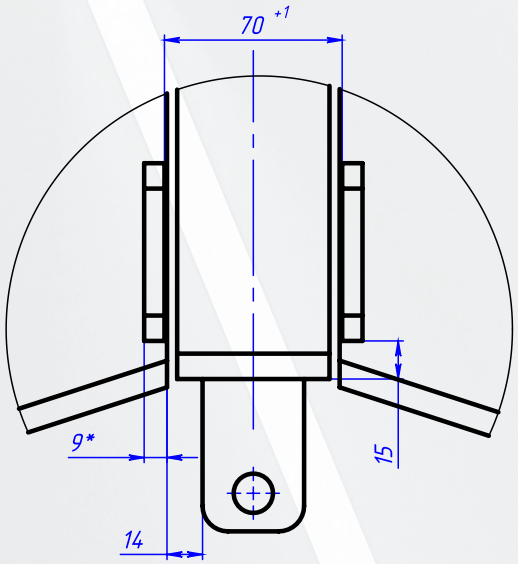

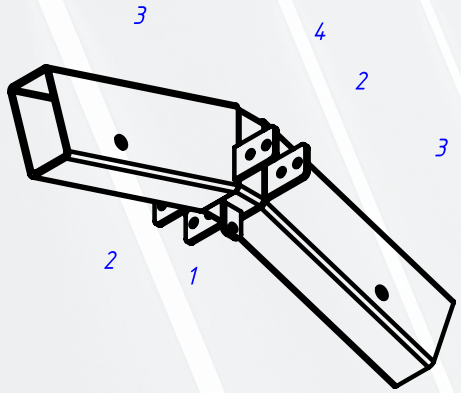

1 *Размеры для справок.
2 Сварные швы по СП 16.13330.2011.
3 Неуказанные предельные отклонения размеров по ГОСТ 30893.1-с
4 Площадь поверхности 1.13 м2
5 Покрытие: Ц.

Формат	Зона	Поз.	Обозначение	Наименование	Кол.	Приме-чание
				Детали		
А4		1	Ст.Пл.0004-2	Ухо		1
А4		2	Ст.Пл.70х8-100	Ухо прогона		4
А4		3	Ст.ТрПр.180х100х8-500	Труба профильная		2
А4		4	Ст.ТрПр.180х100х8-60	Труба профильная		1


Изм.	Лист	№ докум.	Подп.	Дата	ФКН-20.001		
Разраб.		Егорочкин Д.П.			Фитинг коньковый	Лит.	Масса 34.09 / Масштаб 1:5
Пров.		Сопин В.В.				Лист	Листов 1
Т. контр.							
Н. контр.							
Утв.							


Тент&Шатер — сервис тентовых конструкций

Формат А3


Перв. примен. | Справ. № | Подп. и дата | Инв. № дубл. | Взам. инв. № | Подп. и дата | Инв. № подл.


ФКР-20.А.Т.003

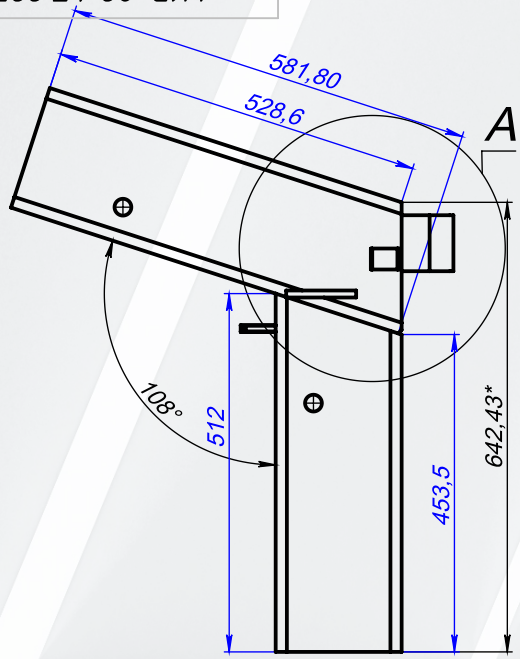

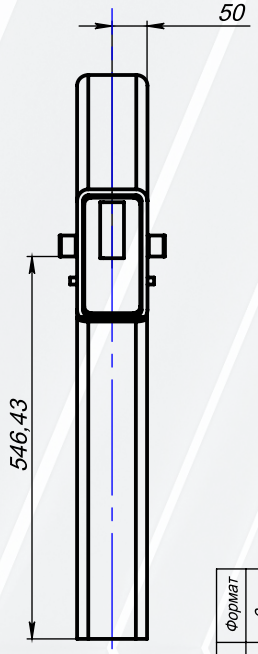

A (1 : 5)

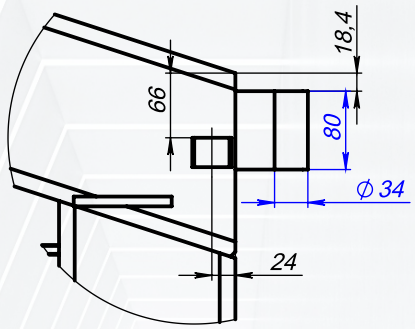

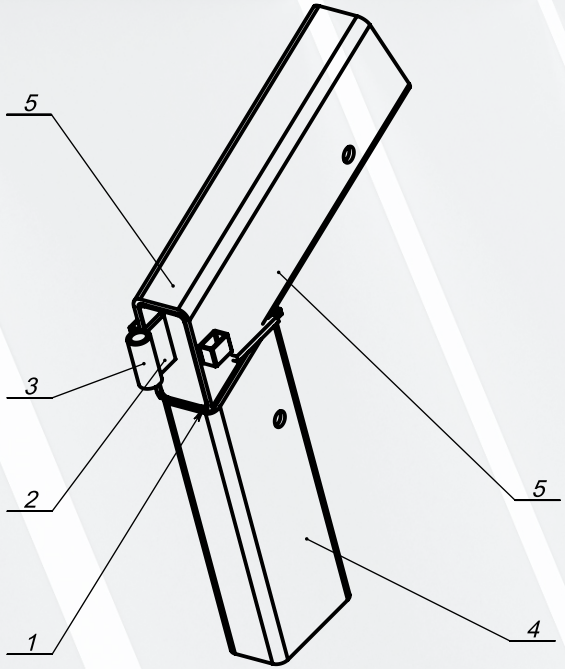

Формат	Зона	Поз.	Обозначение	Наименование	Кол.	Приме-чание
				Детали		
		1	Ст.Л.0009	Пластина	1	
		2	Ст.Пл.0014	Пластина	1	
		3	Ст.Т.0007	Трубка	1	
		4	Ст.Тп.100х180х8.500.003	Труба профильная	1	
		5	Ст.Тп.100х180х8.590.003	Труба профильная	1	
А4		6	Ст.ТрПр.40х25х3-30	Труба профильная	2	
		10	Ст.Кв10х10-100		2	
А4		11	Ст.Кв.10х10-50	Стальной квадрат	1	

ФКР-20.А.Т.003

Изм.	Лист	№ докум.	Подп.	Дата
Разраб.		Zkûθ¸N,N		
Пров.				
Т. контр.				
Н. контр.				
Утв.				

Фитинг карниза

Лит.	Масса	Масштаб
	34931.03	1:10

Лист | Листов 1

сервис тентовых конструкций Тент&Шатер

Формат А3

Перв. примен.
Справ. №
Подп. и дата
Инв. № дубл.
Взам. инв. №
Подп. и дата
Инв. № подл.





